


EDBK 501

ESTANDAR EN ISO 20345:2011 S1P SRC.
TALLA: 38 AL 48

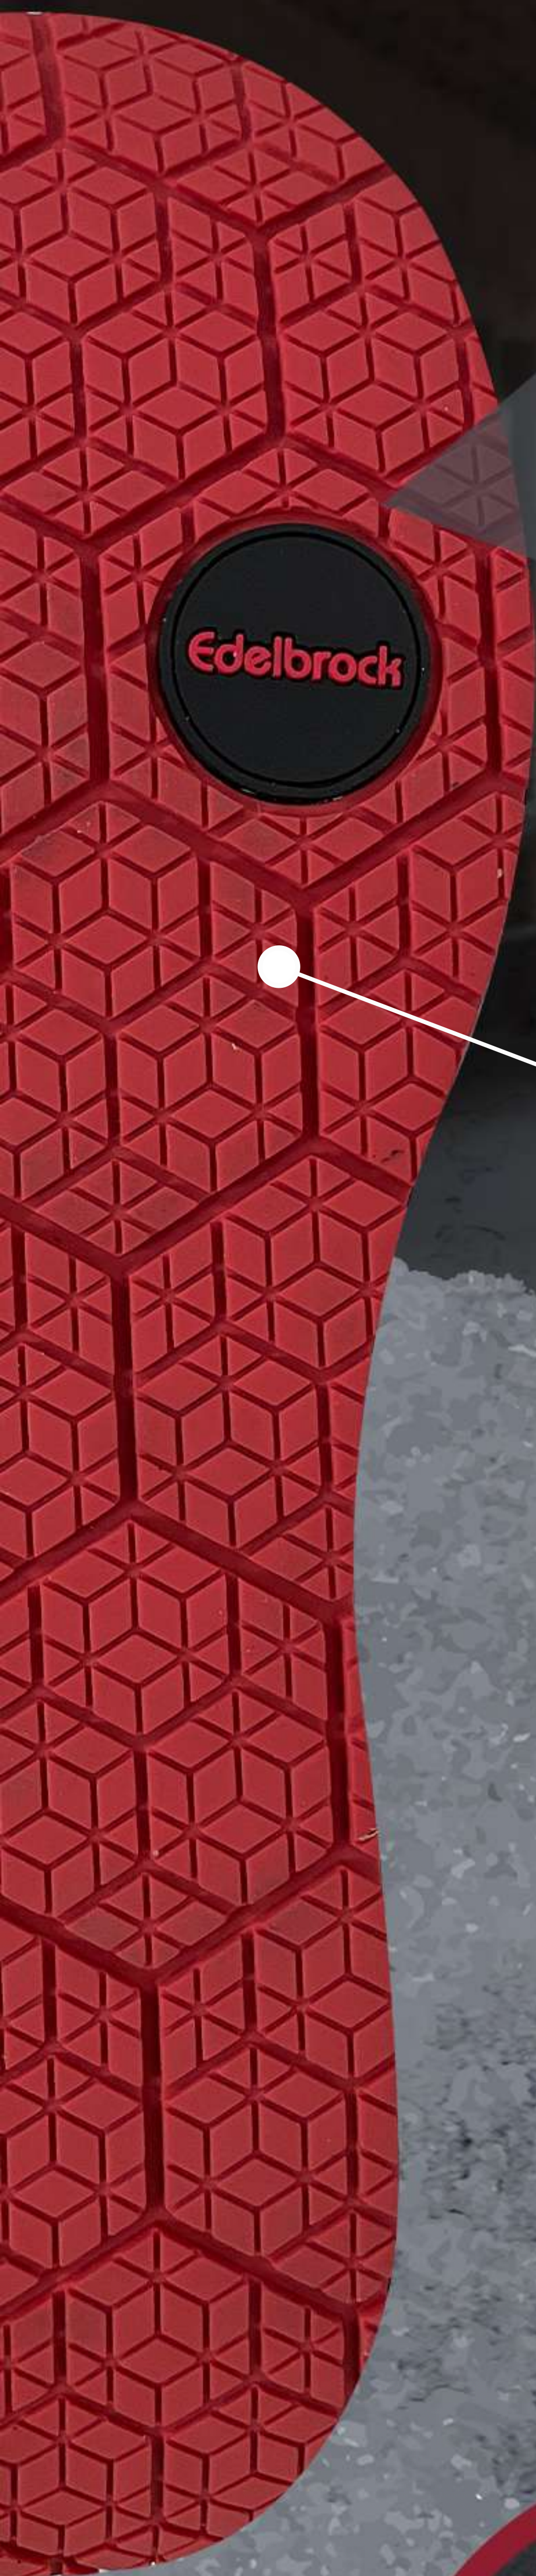

PLANTILLA DE ARMADO
ANTIPERFORANTE KOMFOLAYER.

TOBILLO ACOLCHADO Y PROTEGIDO.

CAPELLADA DE TEXTIL
CON MICROFIBRA.

PUNTERA DE SEGURIDAD
DE FIBRA DE VIDRIO.



ENTRESUELA DE EVA
PARA UN CAMINAR
ULTRACONFORTABLE.



BANDAS REFLECTIVAS
A LO LARGO Y ANCHO
DE TODO EL CALZADO.

SUELA DE CAUCHO ANTIDESLIZANTE (SRC)
Y RESISTENTE A DERIVADOS DE HIDROCARBUROS.

TECNOLOGIAS



REFLECTANTE



RESISTENTE A
HIDROCARBUROS



ANTI
ESTATICO



PLANTA
ANTIDESLIZANTE




ULTRA
LIVIANO



PUNTERA
COMPOSITE



PLANTILLA
ANTIPERFORANTE
KOMFOLAYER

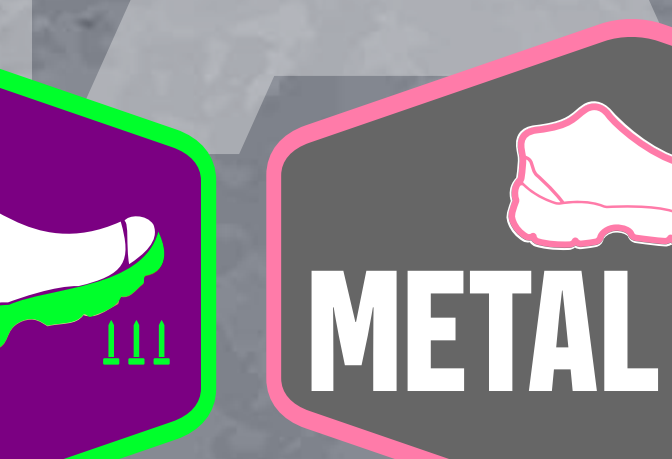

METAL FREE